




Prospetto Ovest
scala 1:100




Prospetto Est
scala 1:100

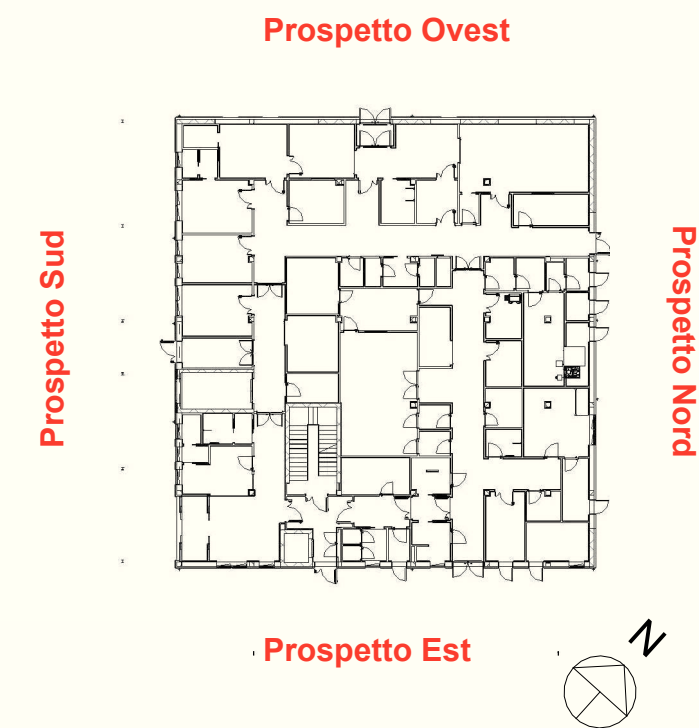


Keyplan - Pianta piano terra
scala 1:500

LEGENDA DEI SIMBOLI GRAFICI

— Non oggetto del presente appalto

Quote pavimento finito di sezione di progetto 

Quote altimetriche di sezione rustico / finito strutturale di rilievo 

Note:
- Le quote altimetriche indicate fanno riferimento alla quota ± 0.00 m del pavimento finito interno del piano terra. La quota è pari a +1.25 m rispetto alla quota del piano di campagna

COMUNE DI MASSA

Via Porta Fabbrica 1 - 54100 MASSA (MS)



AZIENDA USL TOSCANA NORD OVEST

Via A. Cocchi 7/9 - 56121 PISA (PI)

Ralizzazione del Nuovo Reparto di Medicina Nucleare al
PO - *Nuovo Ospedale Apuano* (MS)

RUP:
Ing. Sara Carrari

PROGETTISTA:

PRISMA ENGINEERING Srl

Via XI Febbraio, n. 2/A
35020 Villatora di Saonara (PD)



Progetto di Fattibilità Tecnico Economica

PROGETTO ARCHITETTONICO

Oggetto **PERMESSO DI COSTRUIRE**
Progetto - Prospetti generali

Codice elaborato
E-CP011b

File | 05124PB009 | Data 02 Dicembre 2024 | Rev. 00 | Scala: 1:100 |

Rev.	Data	Descrizione revisione	Redatto
00	02/12/2024	PRIMA EMISSIONE	AP