


PIANTA PIANO PRIMO

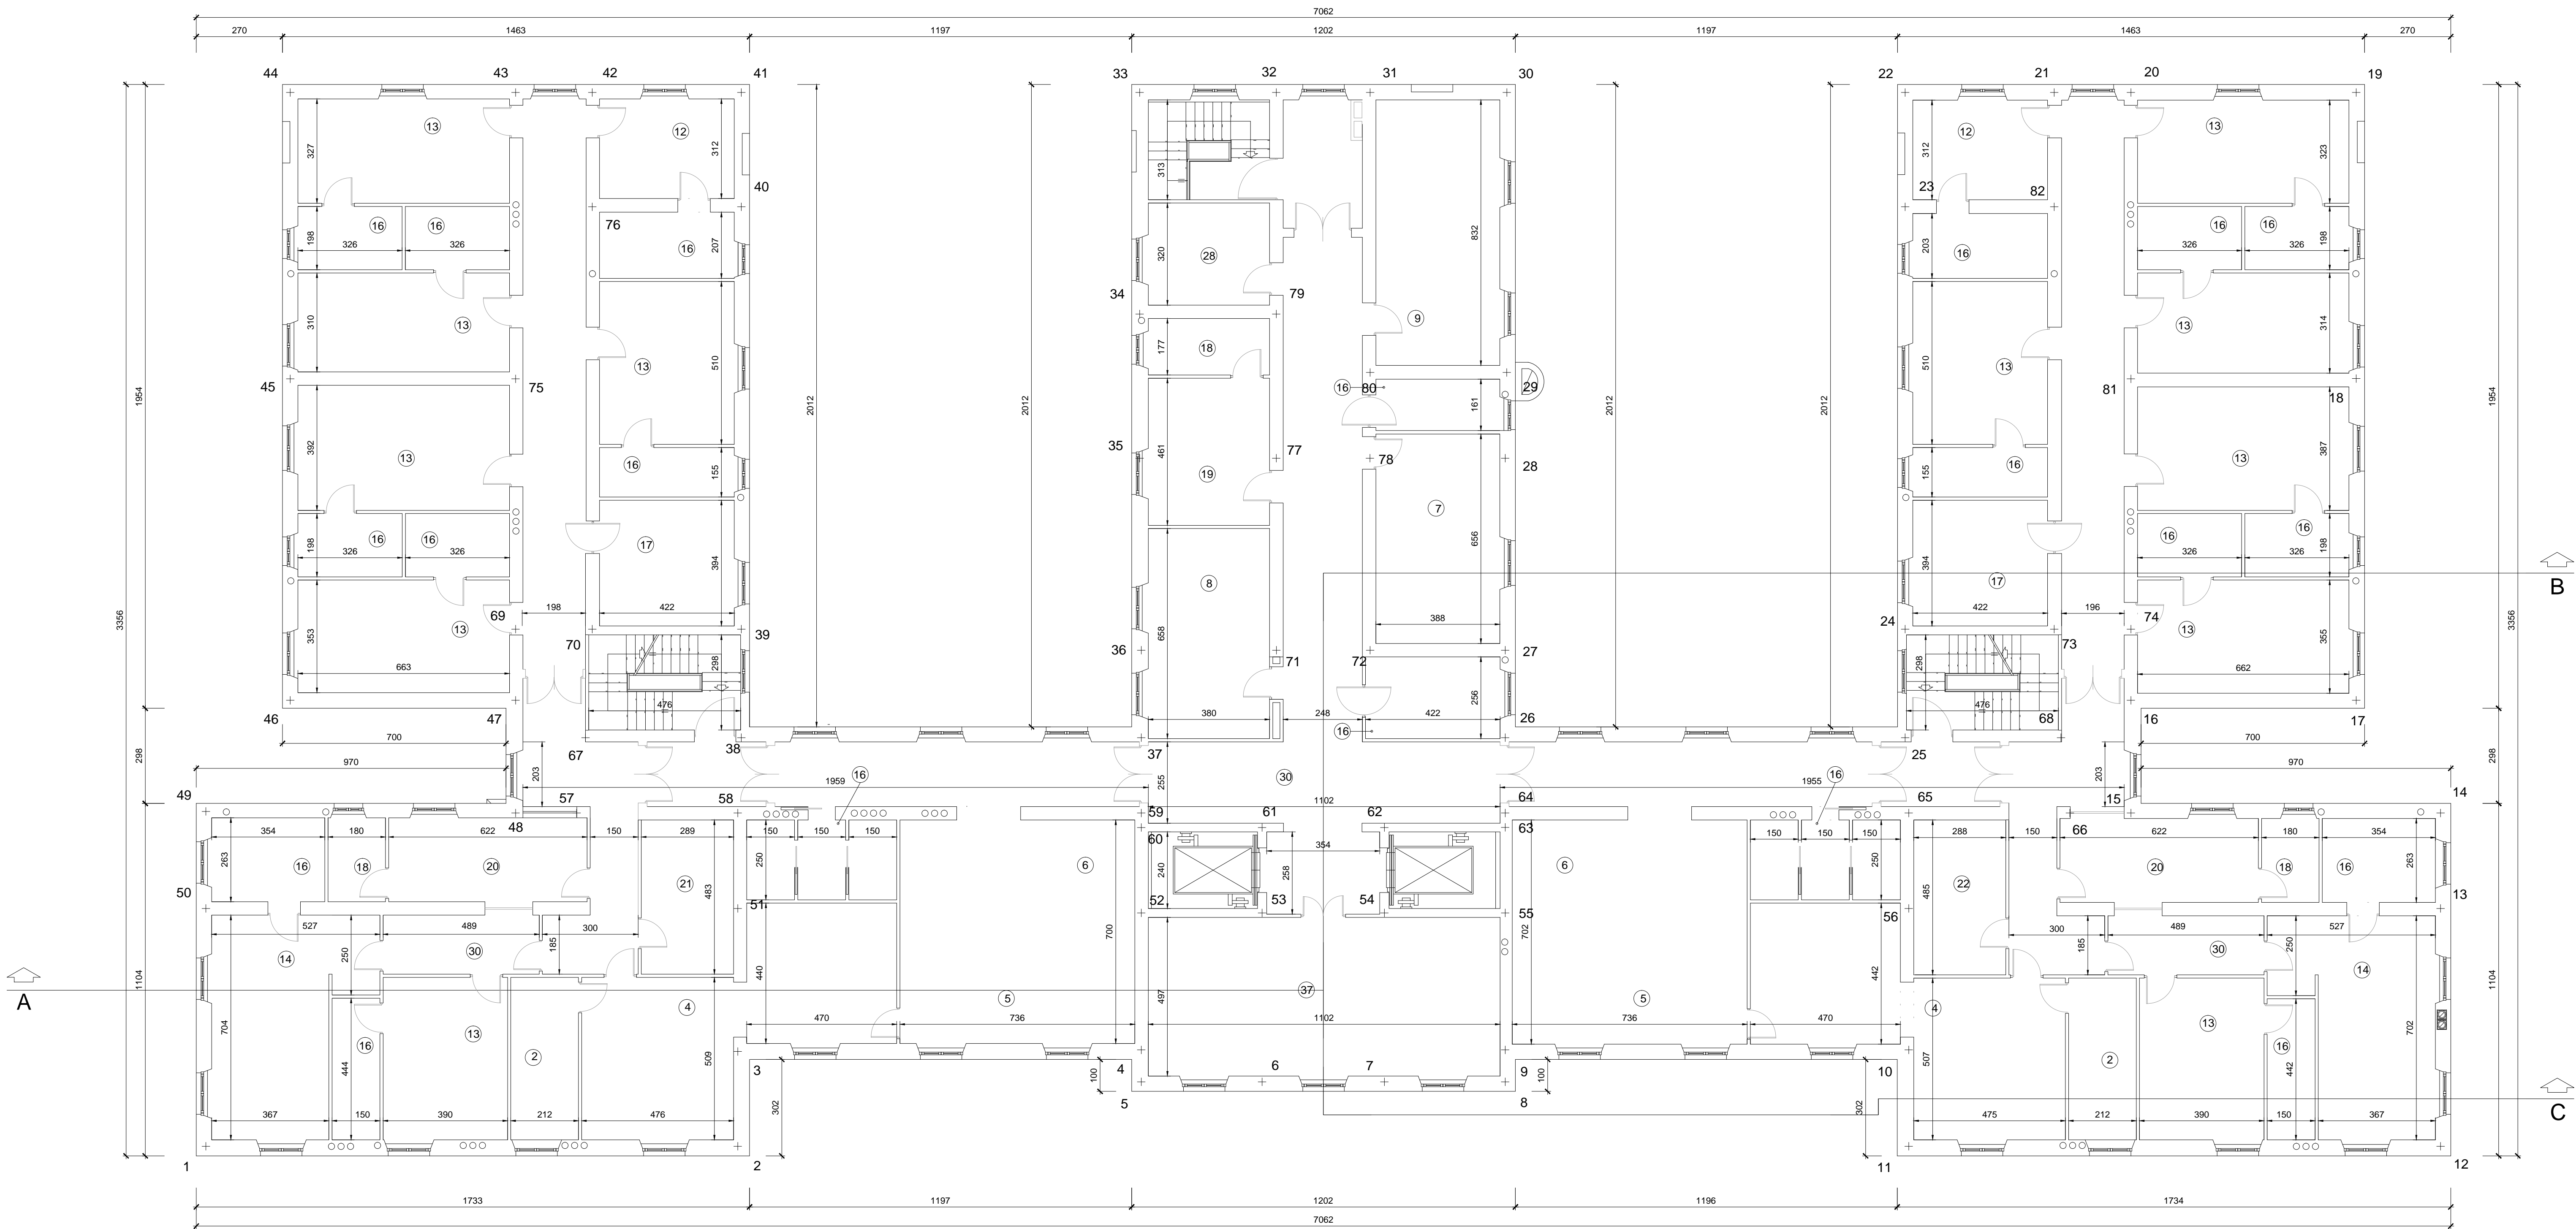

Salvo diversa indicazione, le misure sono espresse in cm.



**Responsabile del Procedimento**  
**Il Direttore del Dipartimento Tecnico e del Patrimonio**  
**Dott. ing. Nicola Ceragioli**

**RESIDENZA SANITARIA ASSISTENZIALE**  
**"L'ARCOBALENO"**  
**LOC. FREGIONAIA, S. MARIA A COLLE (LU)**

**OPERE DI ADEGUAMENTO STATICO E SISMICO**  
**PROGETTO DEFINITIVO**

**PROGETTAZIONE**

Ing.PhD Daniele Lucchesi  
**Studio di Ingegneria**  
**Lucchesi-Zambonini**  
**Associati**  
Via Mordini, 79 - 55100 Lucca  
Tel 0583-441032  
Fax 0583-441057  
E-mail tzassociati@libero.it

ELABORATO

3

SCALA

1:100



OGGETTO

Architettonico  
Pianta del Piano Primo

DATA

Dicembre  
2018

Proibita la riproduzione, totale o parziale, e la trasmissione a terzi senza formale permesso.