




PIANTA PIANO PRIMO

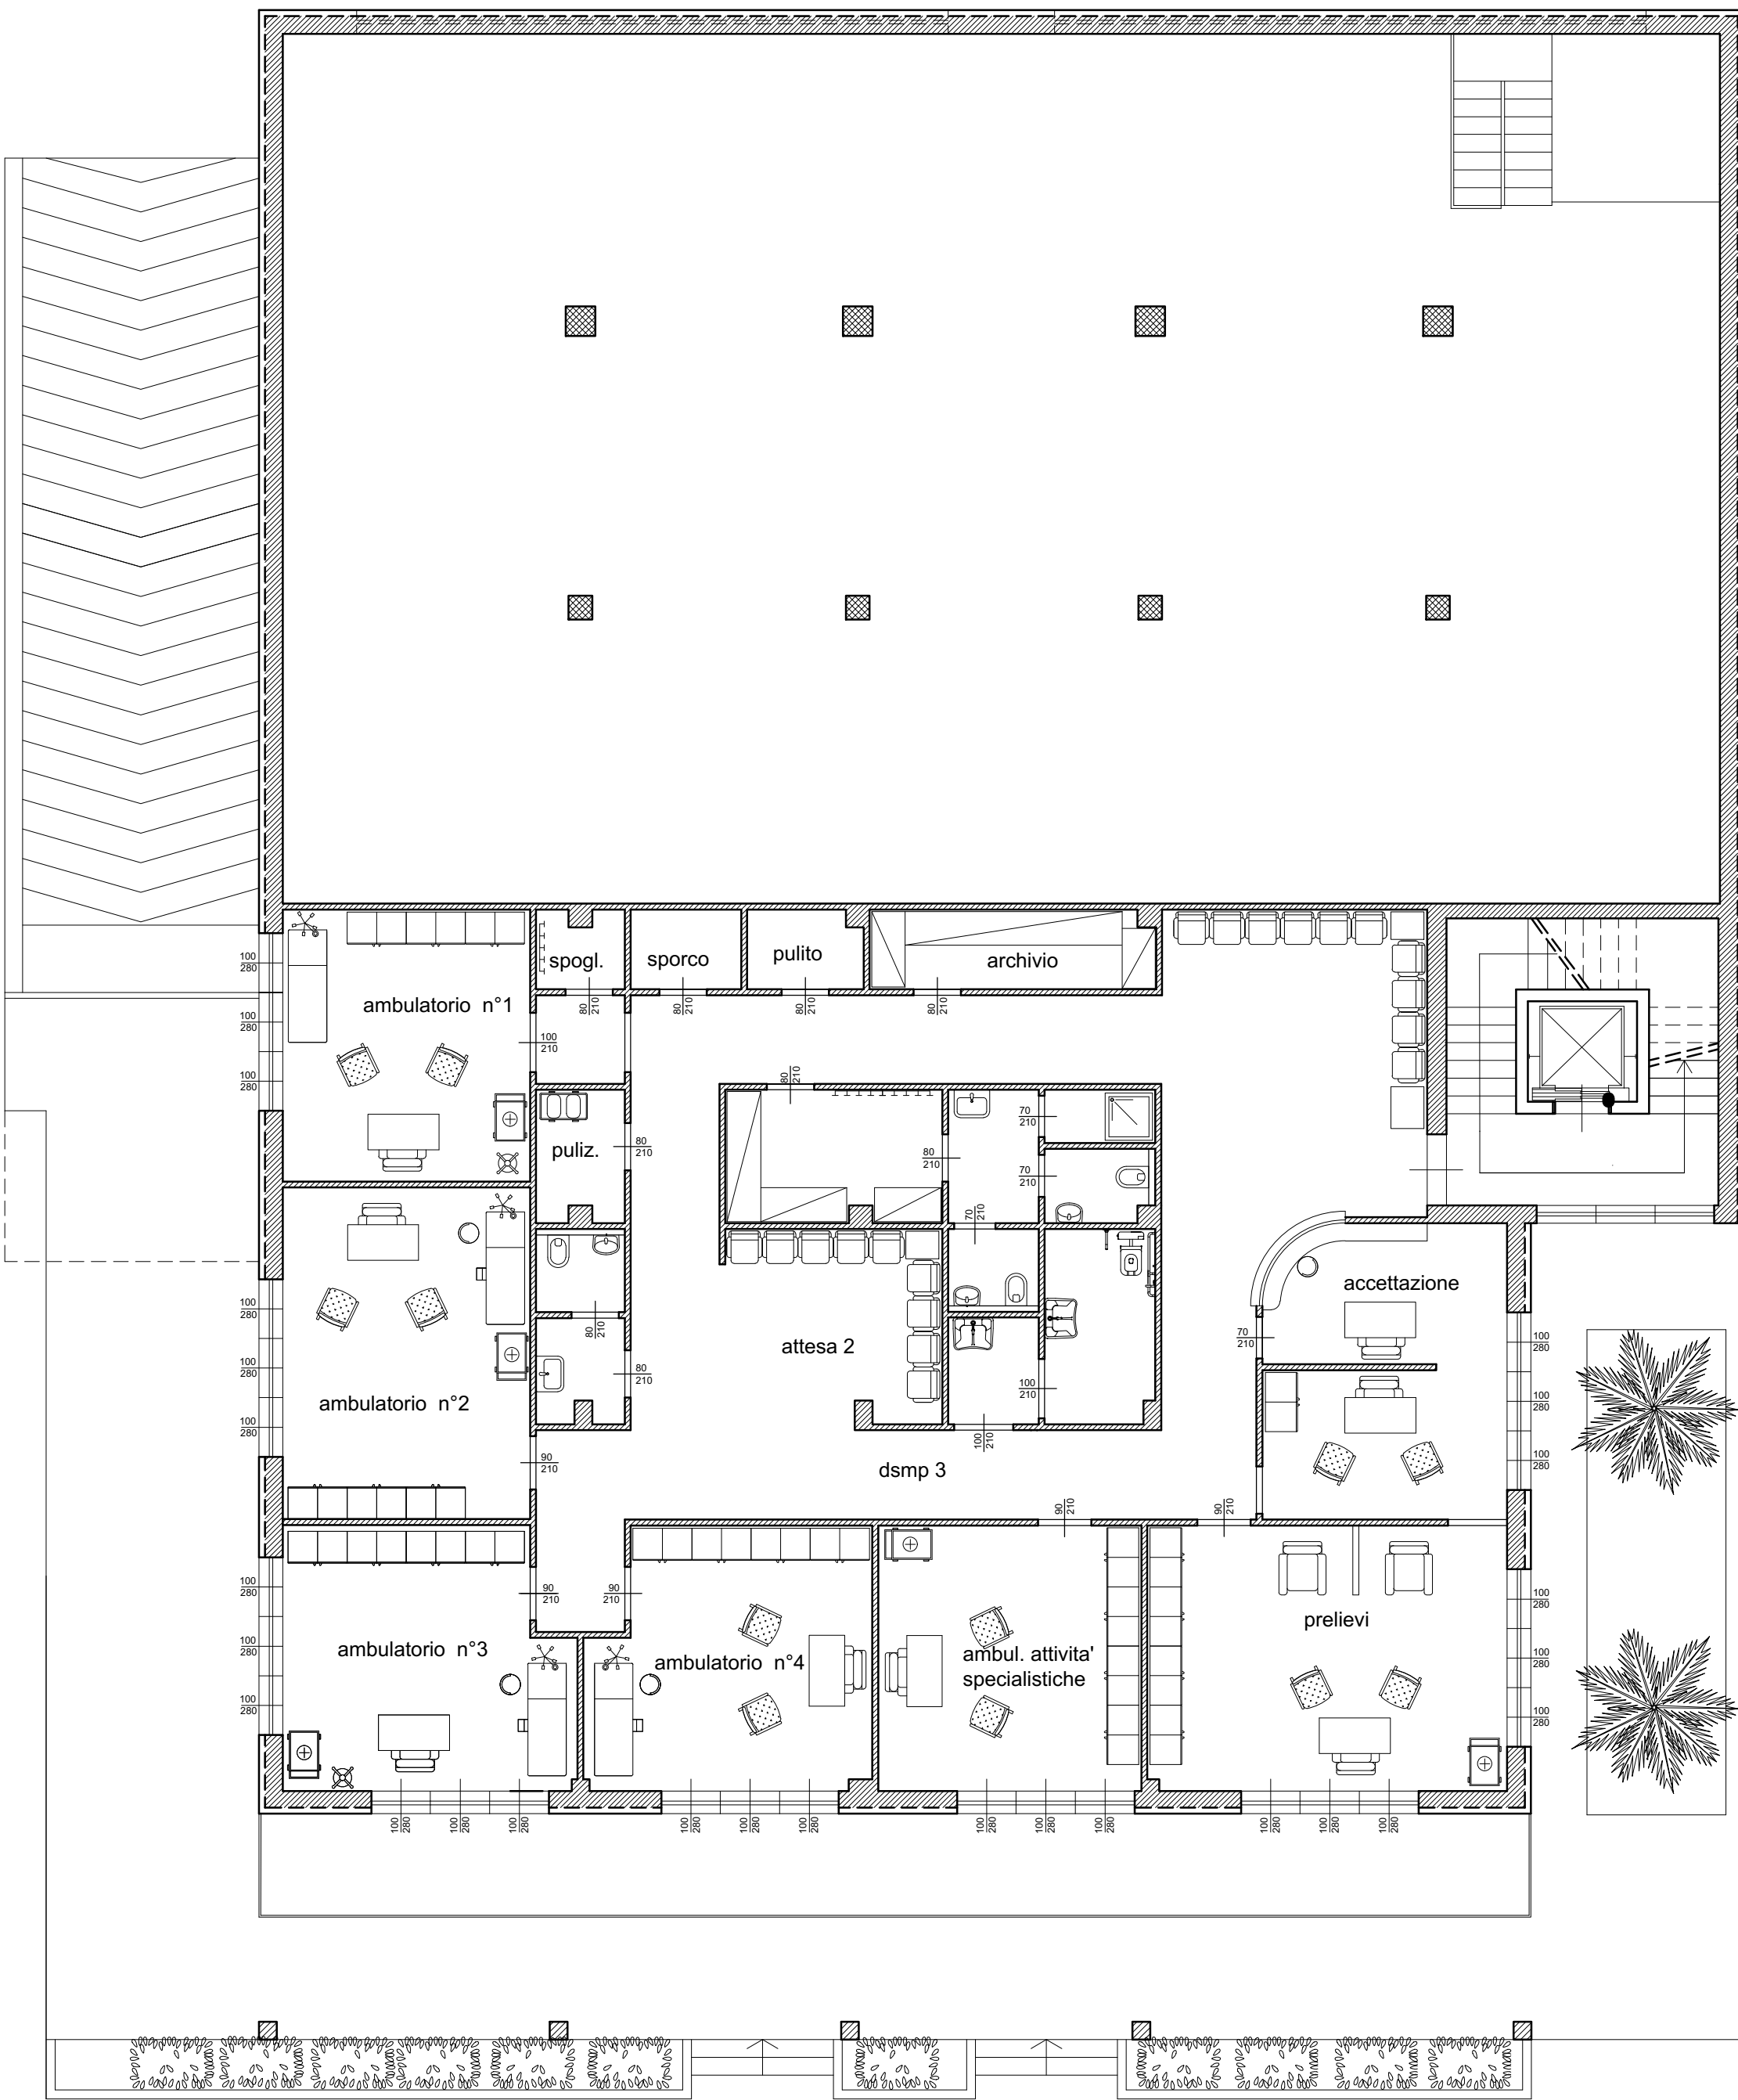


PIANTA PIANO PRIMO - LAYOUT ARREDO

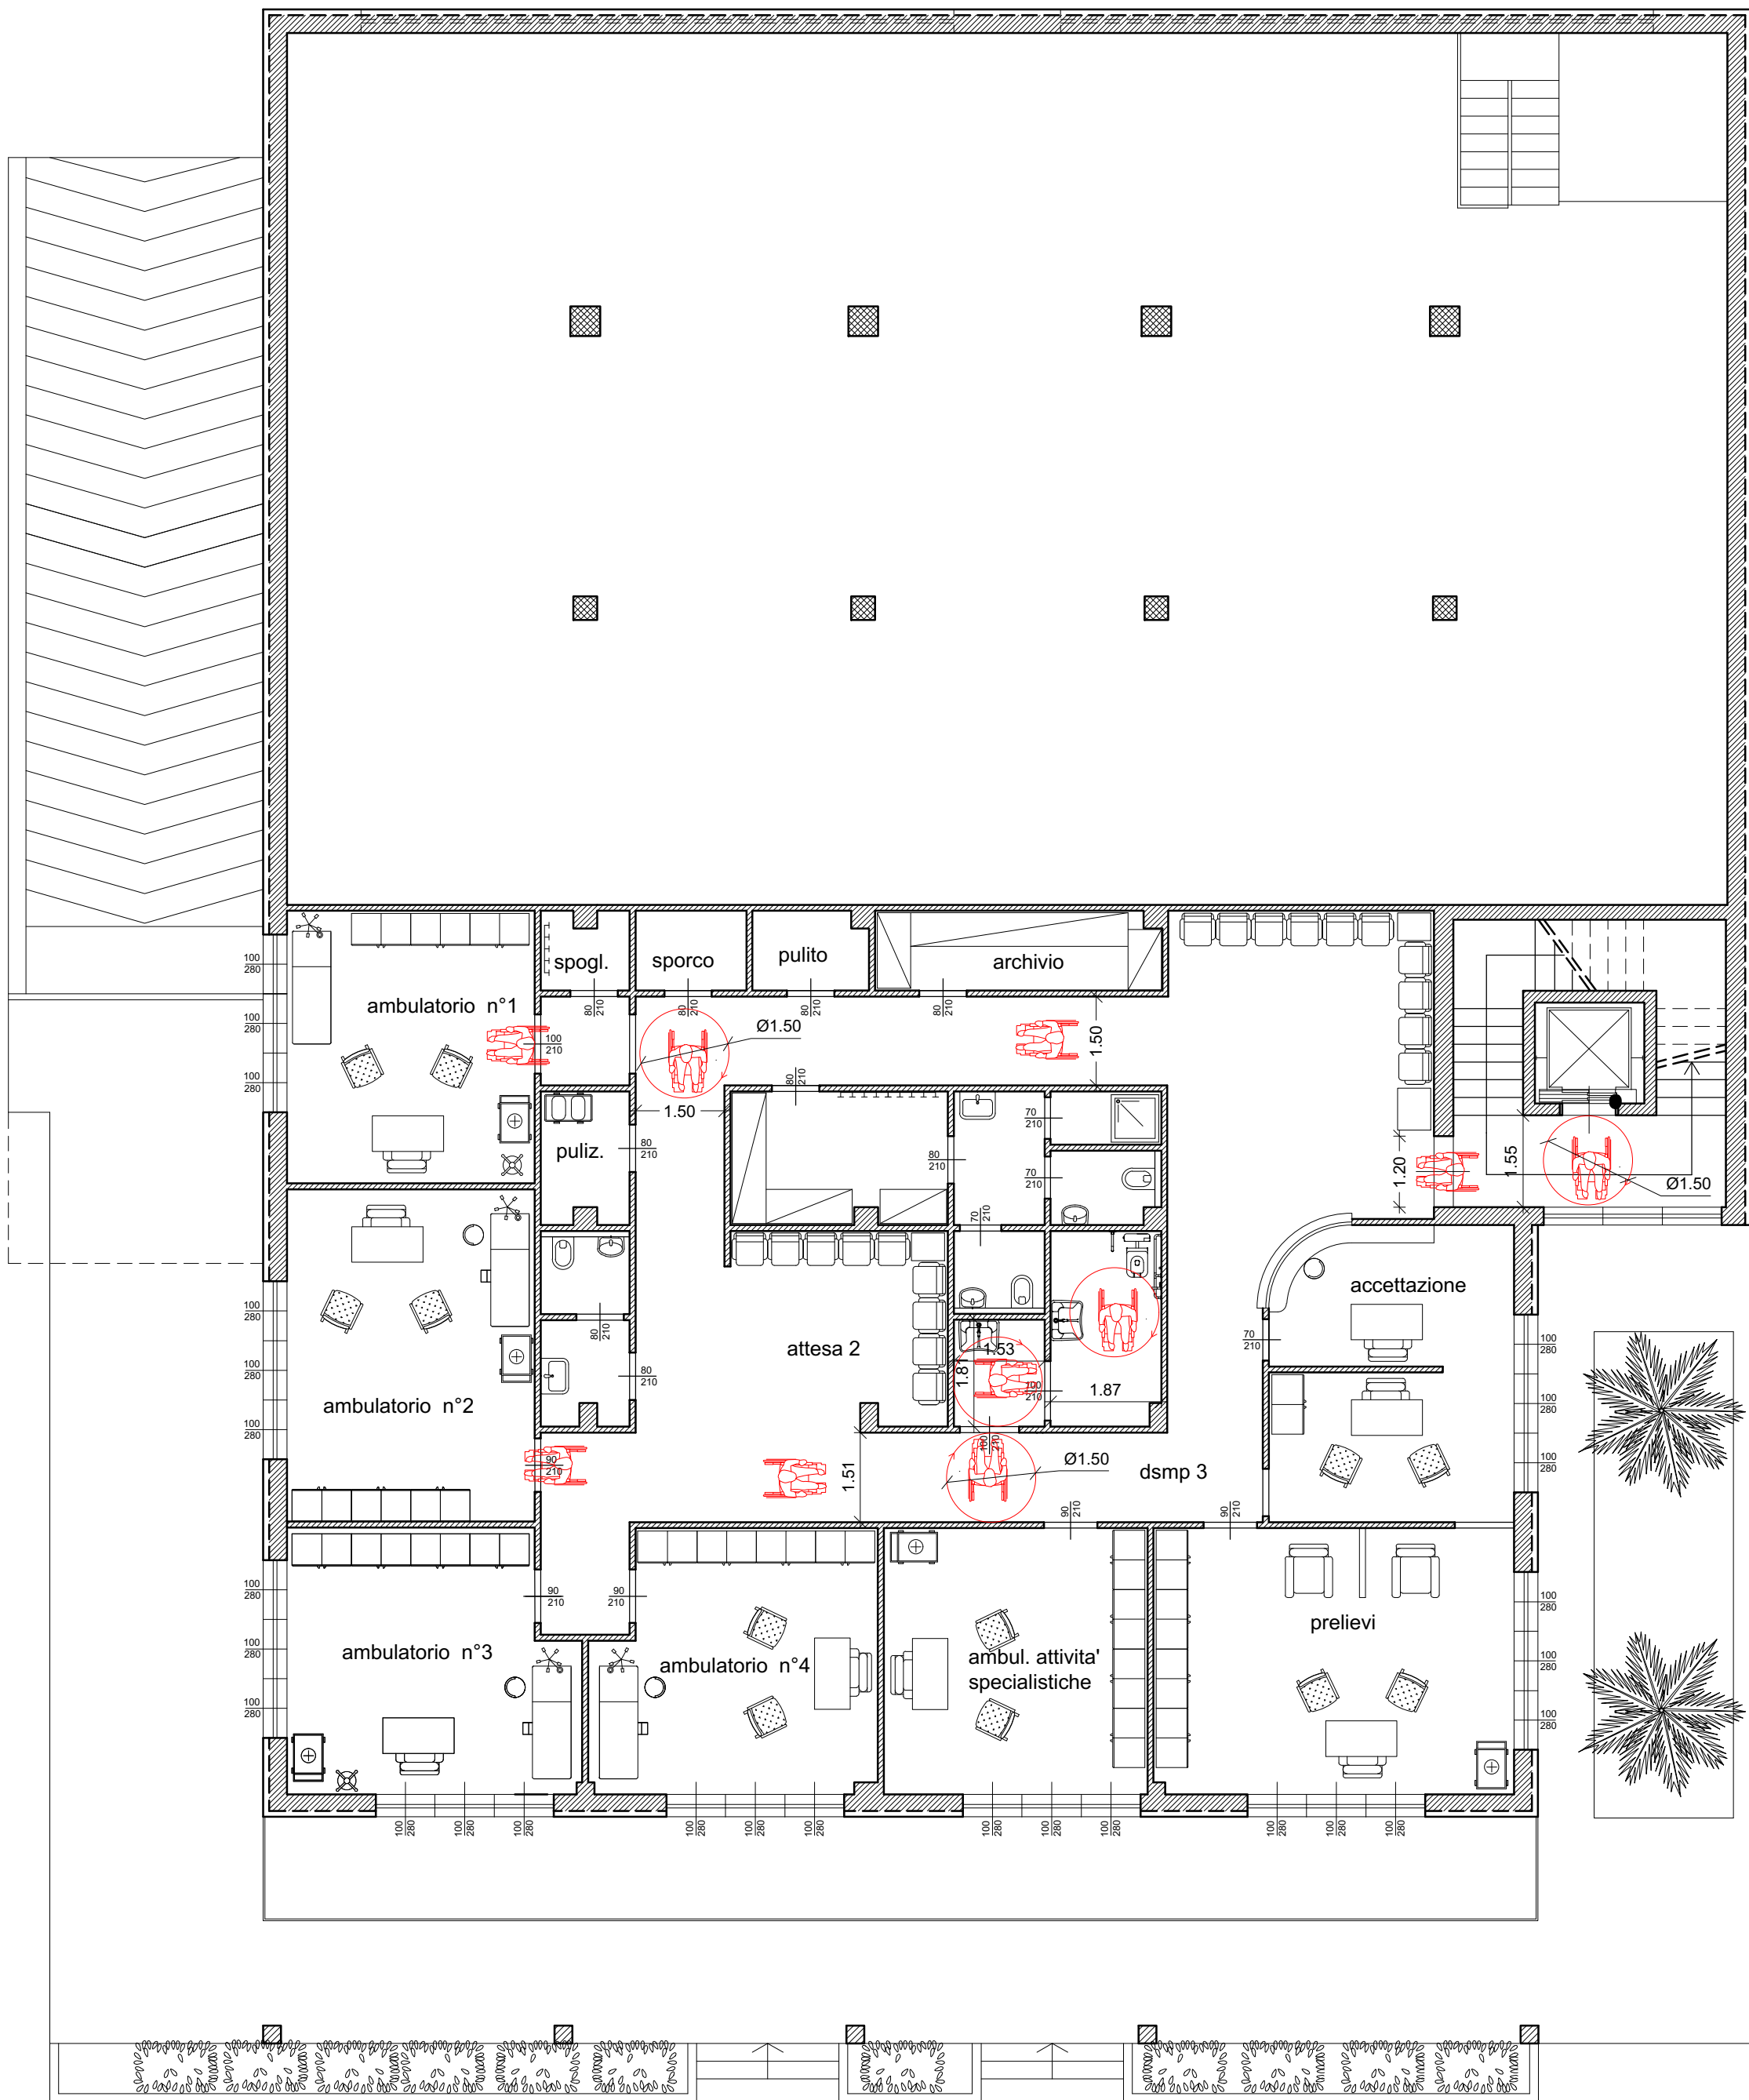

PIANTA PIANO PRIMO - ACCESSIBILITA' (L.13/89 D.M. 236/89)

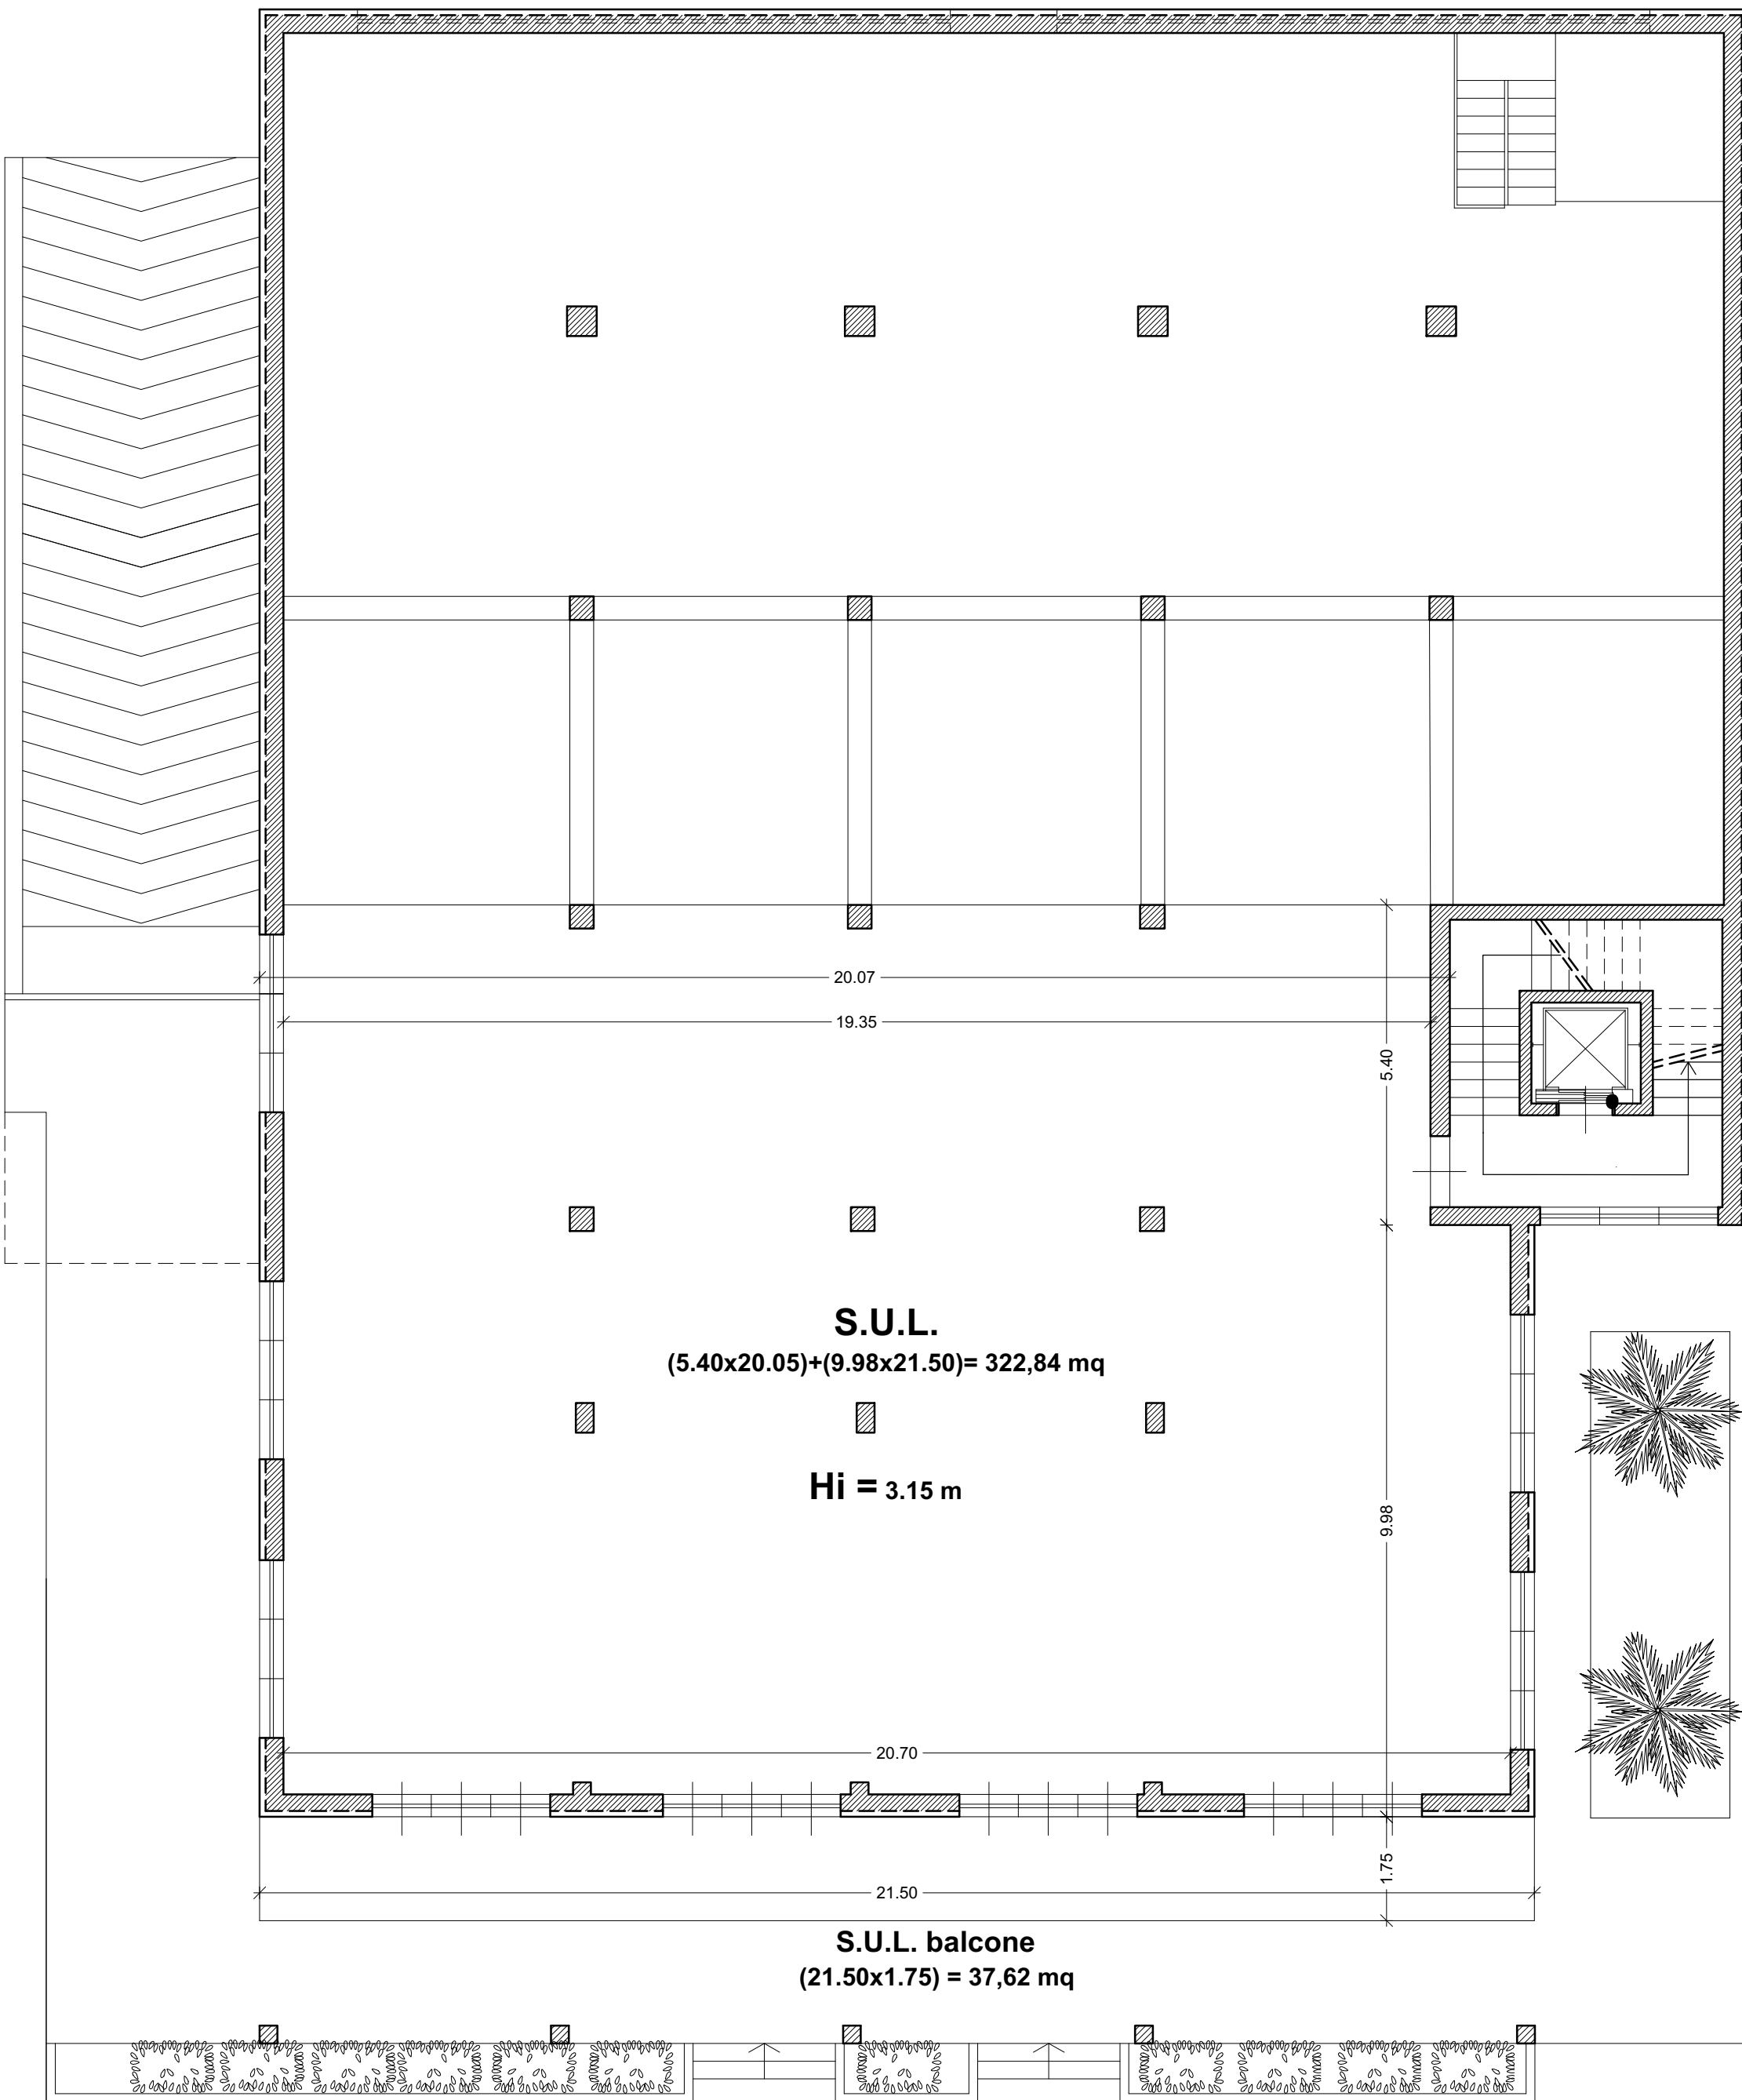

PIANTA PIANO PRIMO

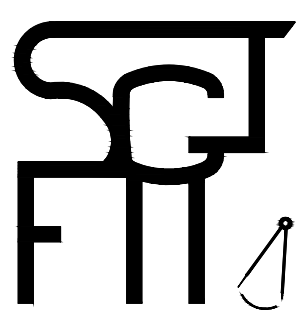

STUDIO GEOMETRA
MICHELE FRANCESCONI
Viale Marina, 92 - 54038 Montignoso (MS)

Tel/Fax: 0585/349323 e-mail: studio.michele.francesconi@gmail.com


MODIFICHE INTERNE PER REALIZZAZIONE UFFICI/AMBULATORI
AD UN FABBRICATO ARTIGIANALE/COMMERCIALE
UBICATO IN VIA C. SFORZA - LOC. CAPANNE

COMUNE DI MONTIGNOSO
Proprietà: Mama srl

TAVOLA
2b STATO DI PROGETTO
LAYOUT ARREDI - ACCESSIBILITA'

Piante, Prospetti, Sezioni Scala 1:100

Stralcio Catastale Scala 1:2000

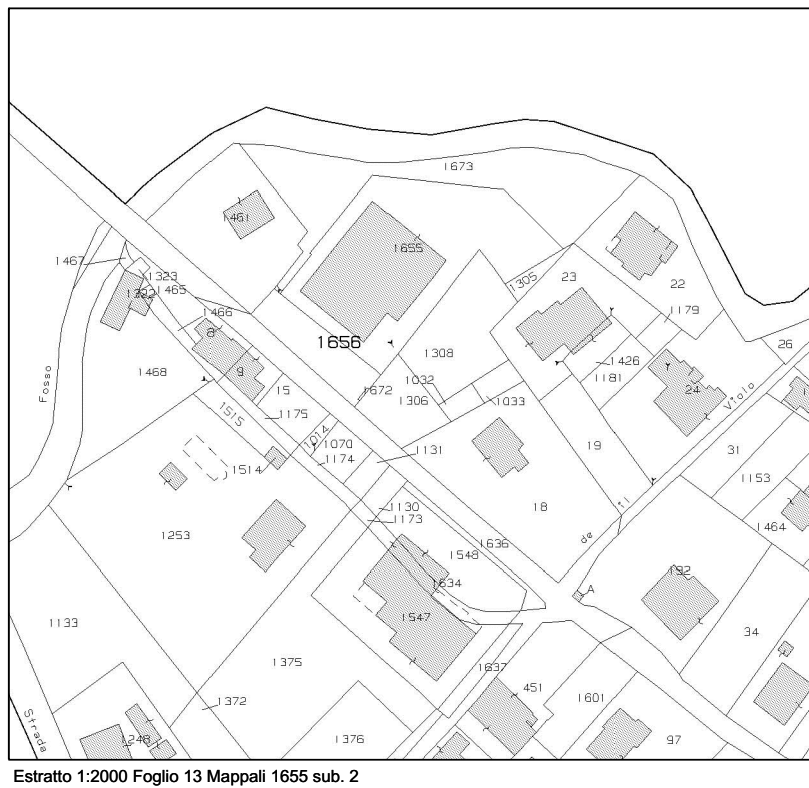

I PROPRIETARI

IL TECNICO

(Geom. Michele Francesconi)

DISTRETTO SANITARIO	S.U.L. (mq)	322,84
	S.U.E. (mq)	301,25
	VOLUME (mc)	1016,94

Elenco firmatari

ATTO SOTTOSCRITTO DIGITALMENTE AI SENSI DEL D.P.R. 445/2000 E DEL D.LGS. 82/2005 E SUCCESSIVE MODIFICHE E INTEGRAZIONI

Questo documento è stato firmato da:

NOME: LUCA MENICHINCHERI

DATA FIRMA: 03/05/2023 11:07:01

IMPRONTA: 30316461383164393938386336653430366235323038353666613865653034626465653036333536