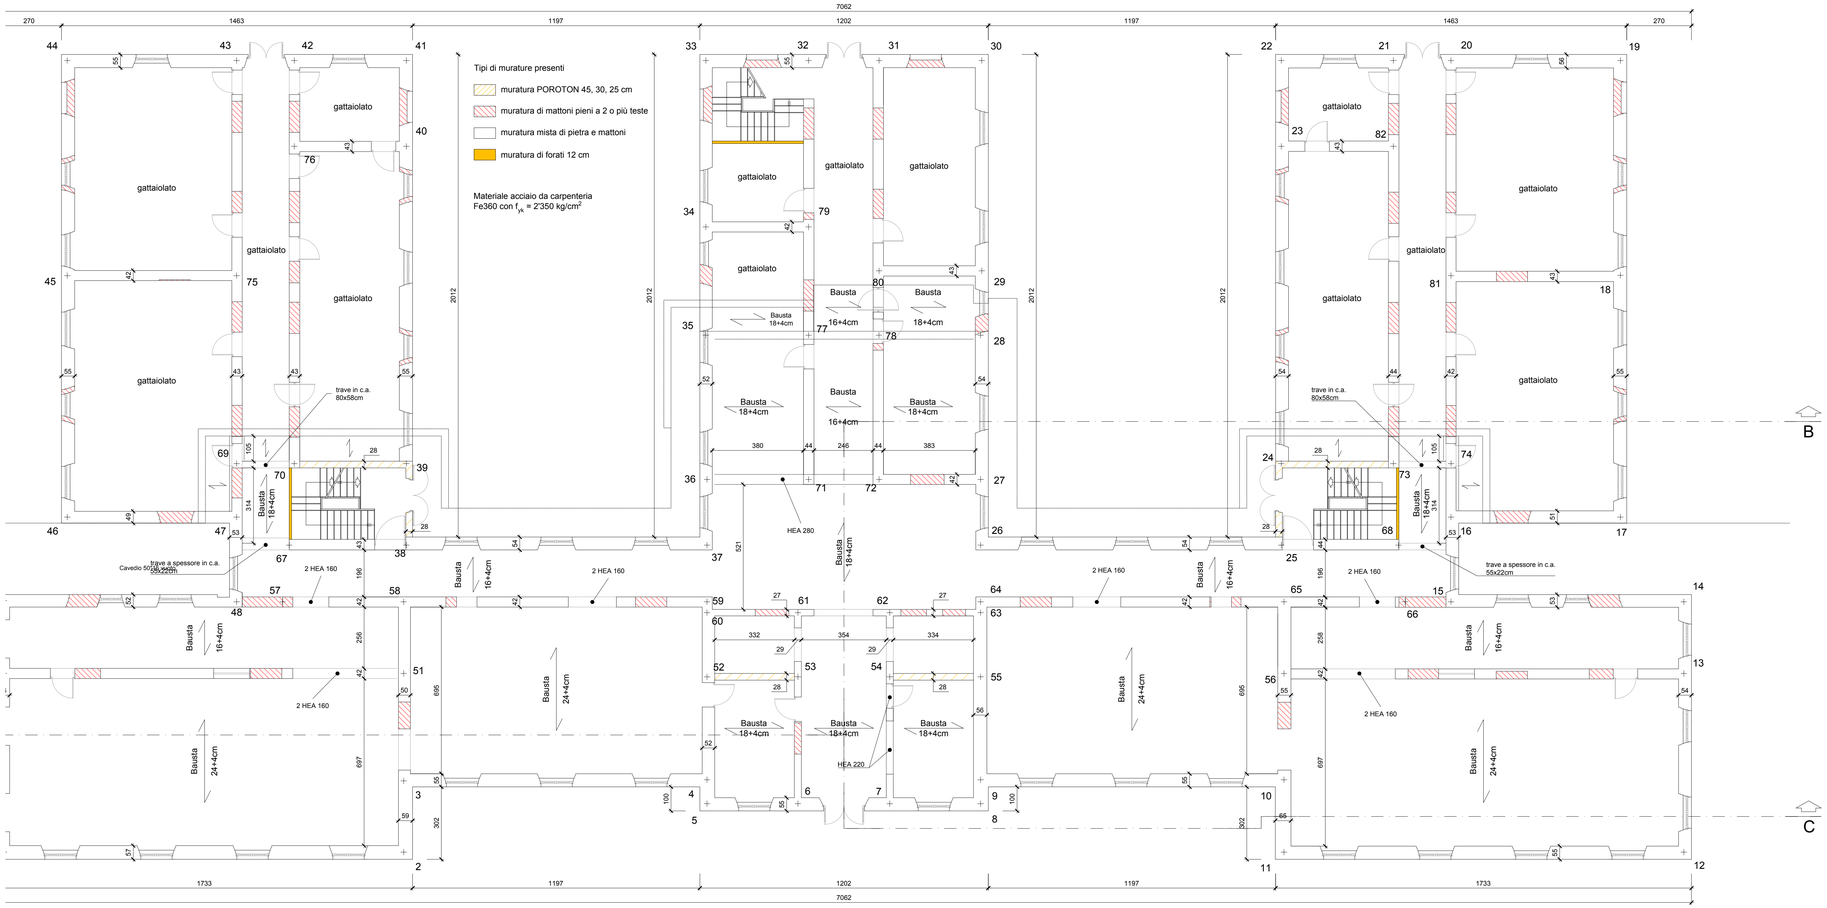

Salvo diversa indicazione, le misure sono espresse in cm.

Responsabile del Procedimento
Il Direttore del Dipartimento Tecnico e del Patrimonio
Dott. ing. Nicola Ceragioli

RESIDENZA SANITARIA ASSISTENZIALE "L'ARCOBALENO"
LOC. FREGIONAIA, S. MARIA A COLLE (LU)

OPERE DI ADEGUAMENTO STATICO E SISMICO
PROGETTO DEFINITIVO

PROGETTAZIONE

Ing.PhD Daniele Lucchesi
Studio di Ingegneria Lucchesi - Zambonini Associati
Via Mordini, 79 - 55100 Lucca
Tel 0583-441032
Fax 0583-441057
E-mail lzassociati@libero.it

ELABORATO: 11

SCALA: 1:100

OGGETTO: Strutturale
Pianta Piano Terra

DATA: Dicembre 2018

Proibita la riproduzione, totale o parziale, e la trasmissione a terzi senza formale permesso.