


PROSPETTO NORD

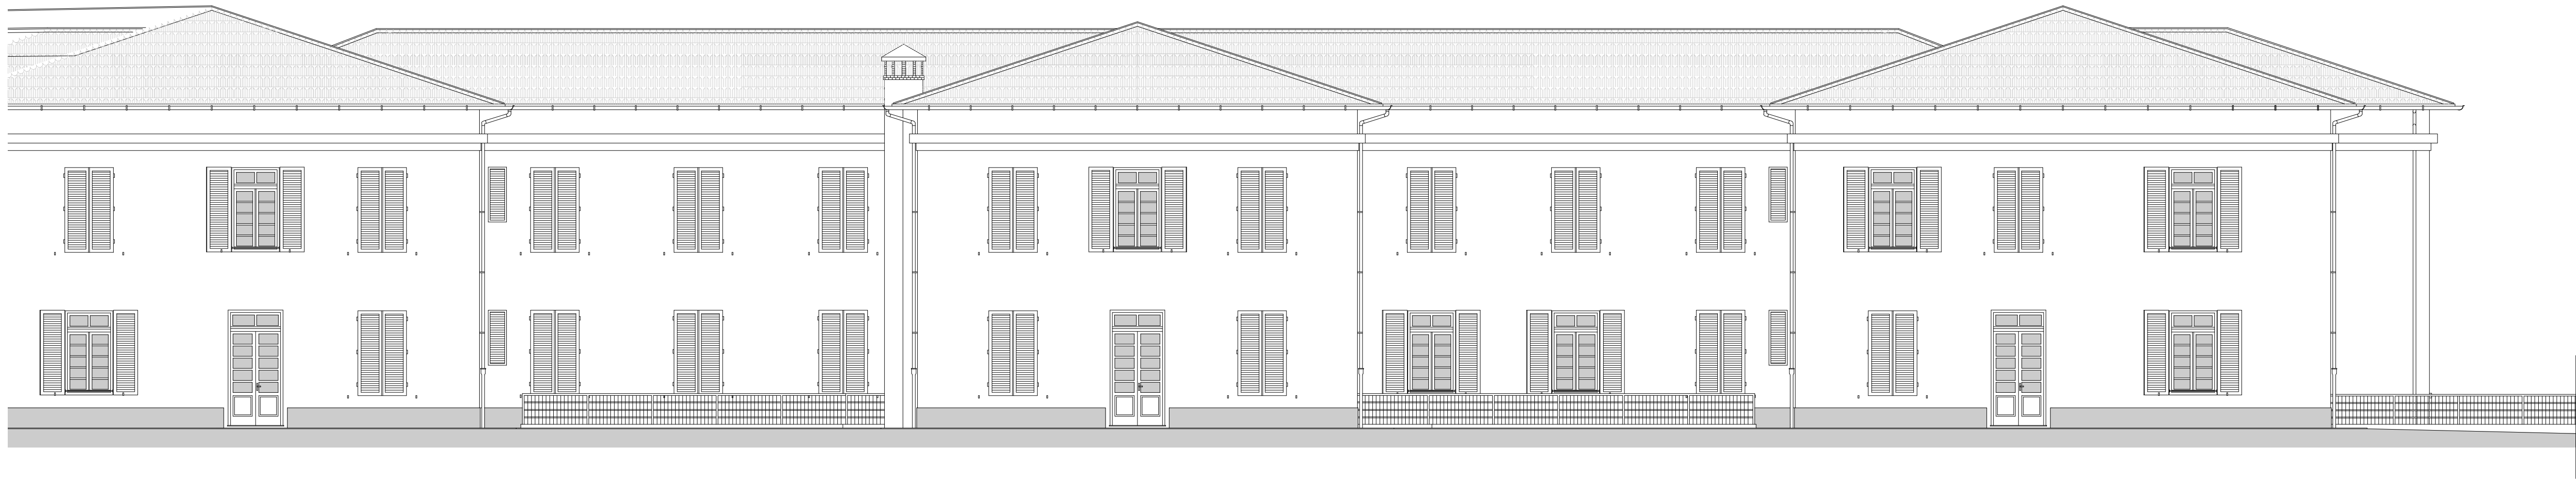

PROSPETTO SUD



**Responsabile del Procedimento**  
Il Direttore del Dipartimento Tecnico e del Patrimonio  
Dott. ing. Nicola Ceragioli

**RESIDENZA SANITARIA ASSISTENZIALE**  
**"L'ARCOBALENO"**  
**LOC. FREGIONAIA, S. MARIA A COLLE (LU)**

**OPERE DI ADEGUAMENTO STATICO E SISMICO**  
**PROGETTO DEFINITIVO**

**PROGETTAZIONE**

Ing.PhD Daniele Lucchesi  
**Studio di Ingegneria**  
**Lucchesi - Zambonini**  
**Associati**  
Via Mordini, 79 - 55100 Lucca  
Tel 0583-441032  
Fax 0583-441057  
E-mail lzassociati@libero.it



ELABORATO

6

SCALA

1:100

OGGETTO

Architettonico  
Prospetti Nord, Sud

DATA

Dicembre  
2018